


Šebestěnice

92

Na oborách

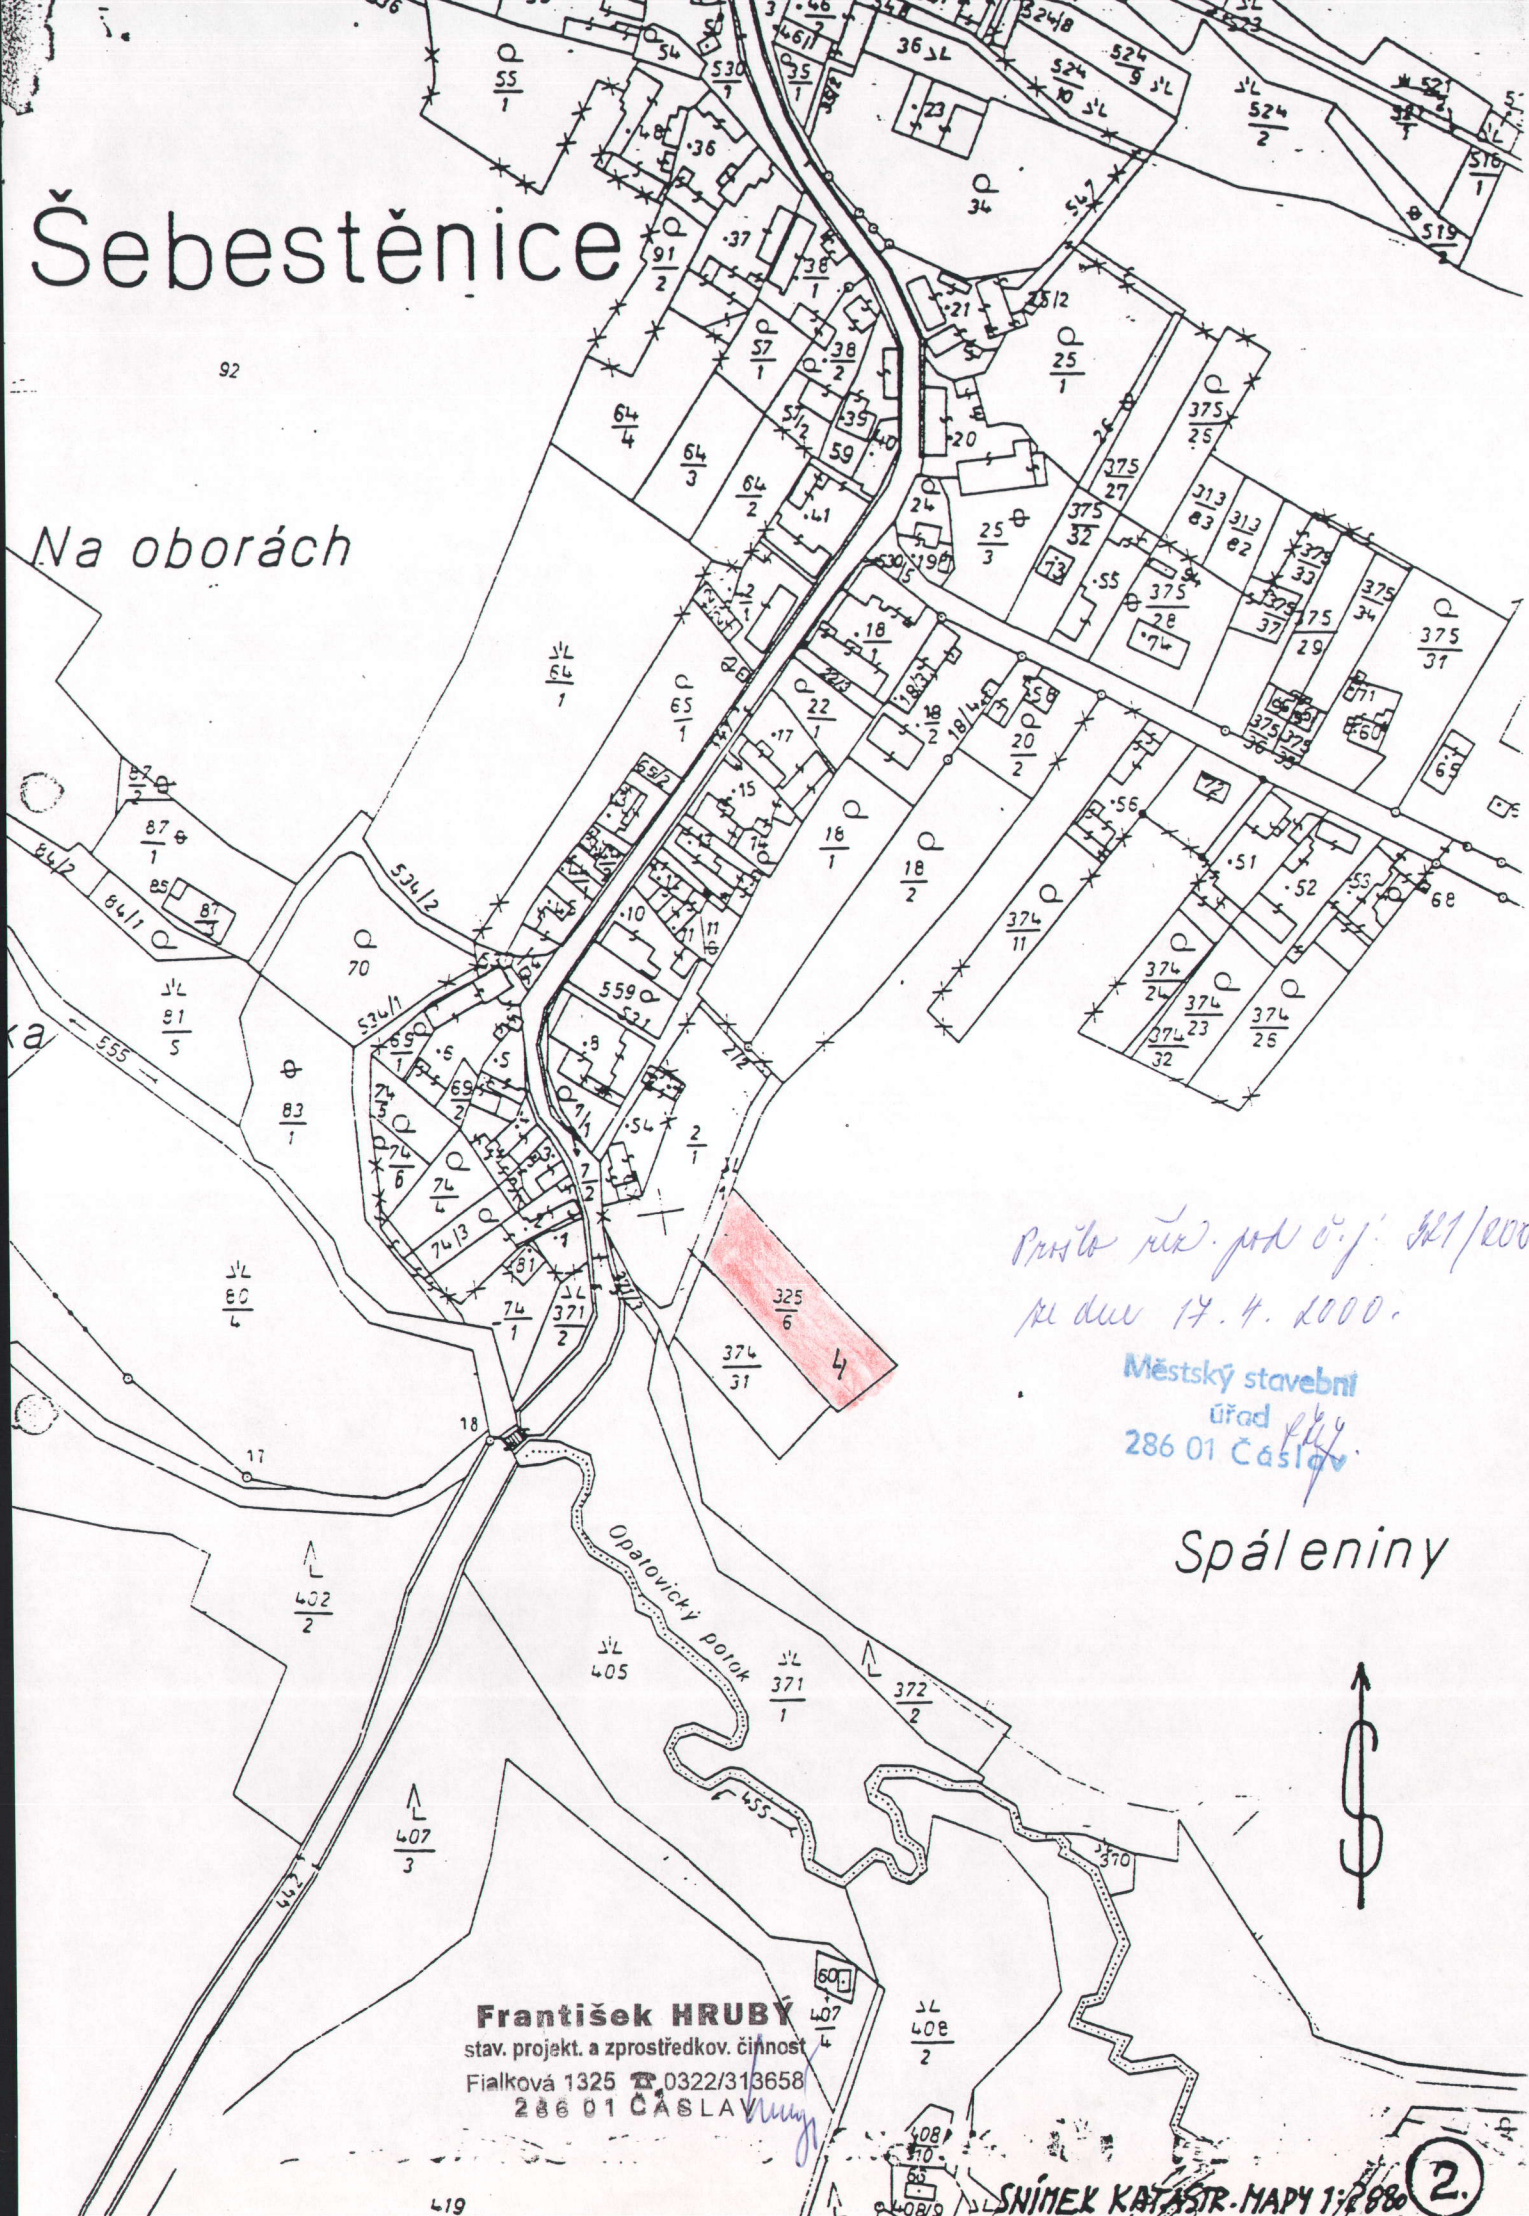

*Průběh řek. pod v. j. 201/2000
ze dne 17. 4. 2000.*

Městský stavební
úřad
286 01 Čáslav

Spáleniny

František HRUBÝ
stav. projekt. a zprostředkov. činnost
Fialková 1325 ☎ 0322/313658
286 01 ČASLAV

SNÍMEK KATASTR. MAPY 1:2000 **2.**