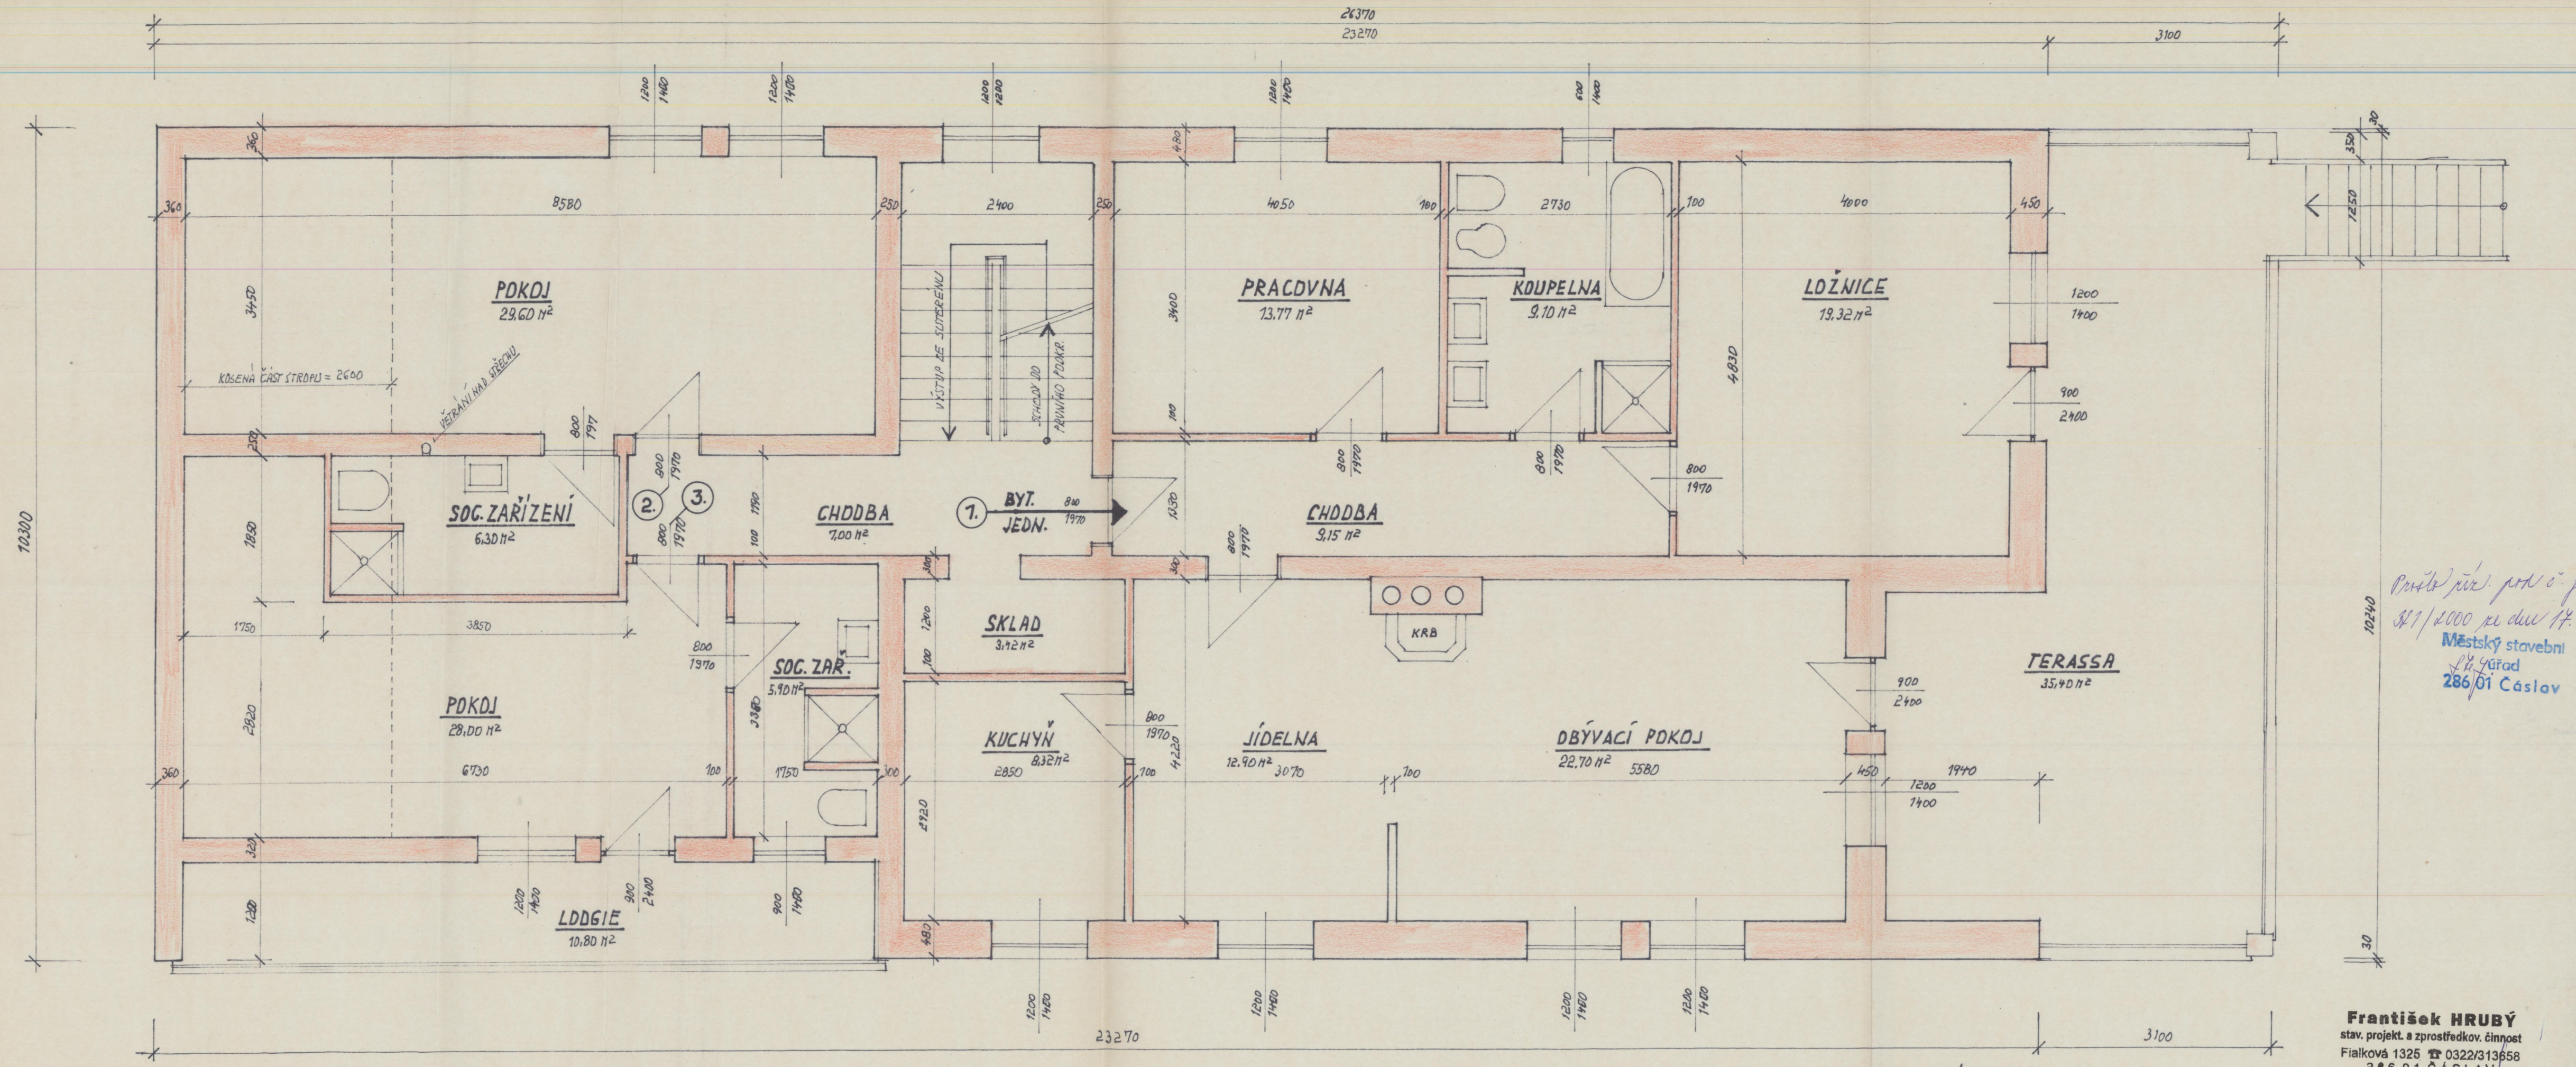

PŘÍZEMÍ 1:50

V CELÉM PŘÍZEMÍ PODLAHY DLAŽBA.

Protože původní pořad. č. j. 871/2000 ze dne 17.7.2000. Městský stavební úřad 286 01 Čáslav

František HRUBÝ
stav. projekt. a zprostředkov. činnost
Fialková 1325 ☎ 0322/313658
286 01 ČÁSLAV

4.